








## PLANTA BAJA

|                                |                   |
|--------------------------------|-------------------|
| Superficie construída PB       | 126m <sup>2</sup> |
| Superficie construída PS       | 64m <sup>2</sup>  |
| Superficie construída Trastero | 50m <sup>2</sup>  |
| Superficie Terraza descubierta | 45m <sup>2</sup>  |
| Superficie solarium            | 50m <sup>2</sup>  |


**PLATA BAJA**  
Escala 1/100

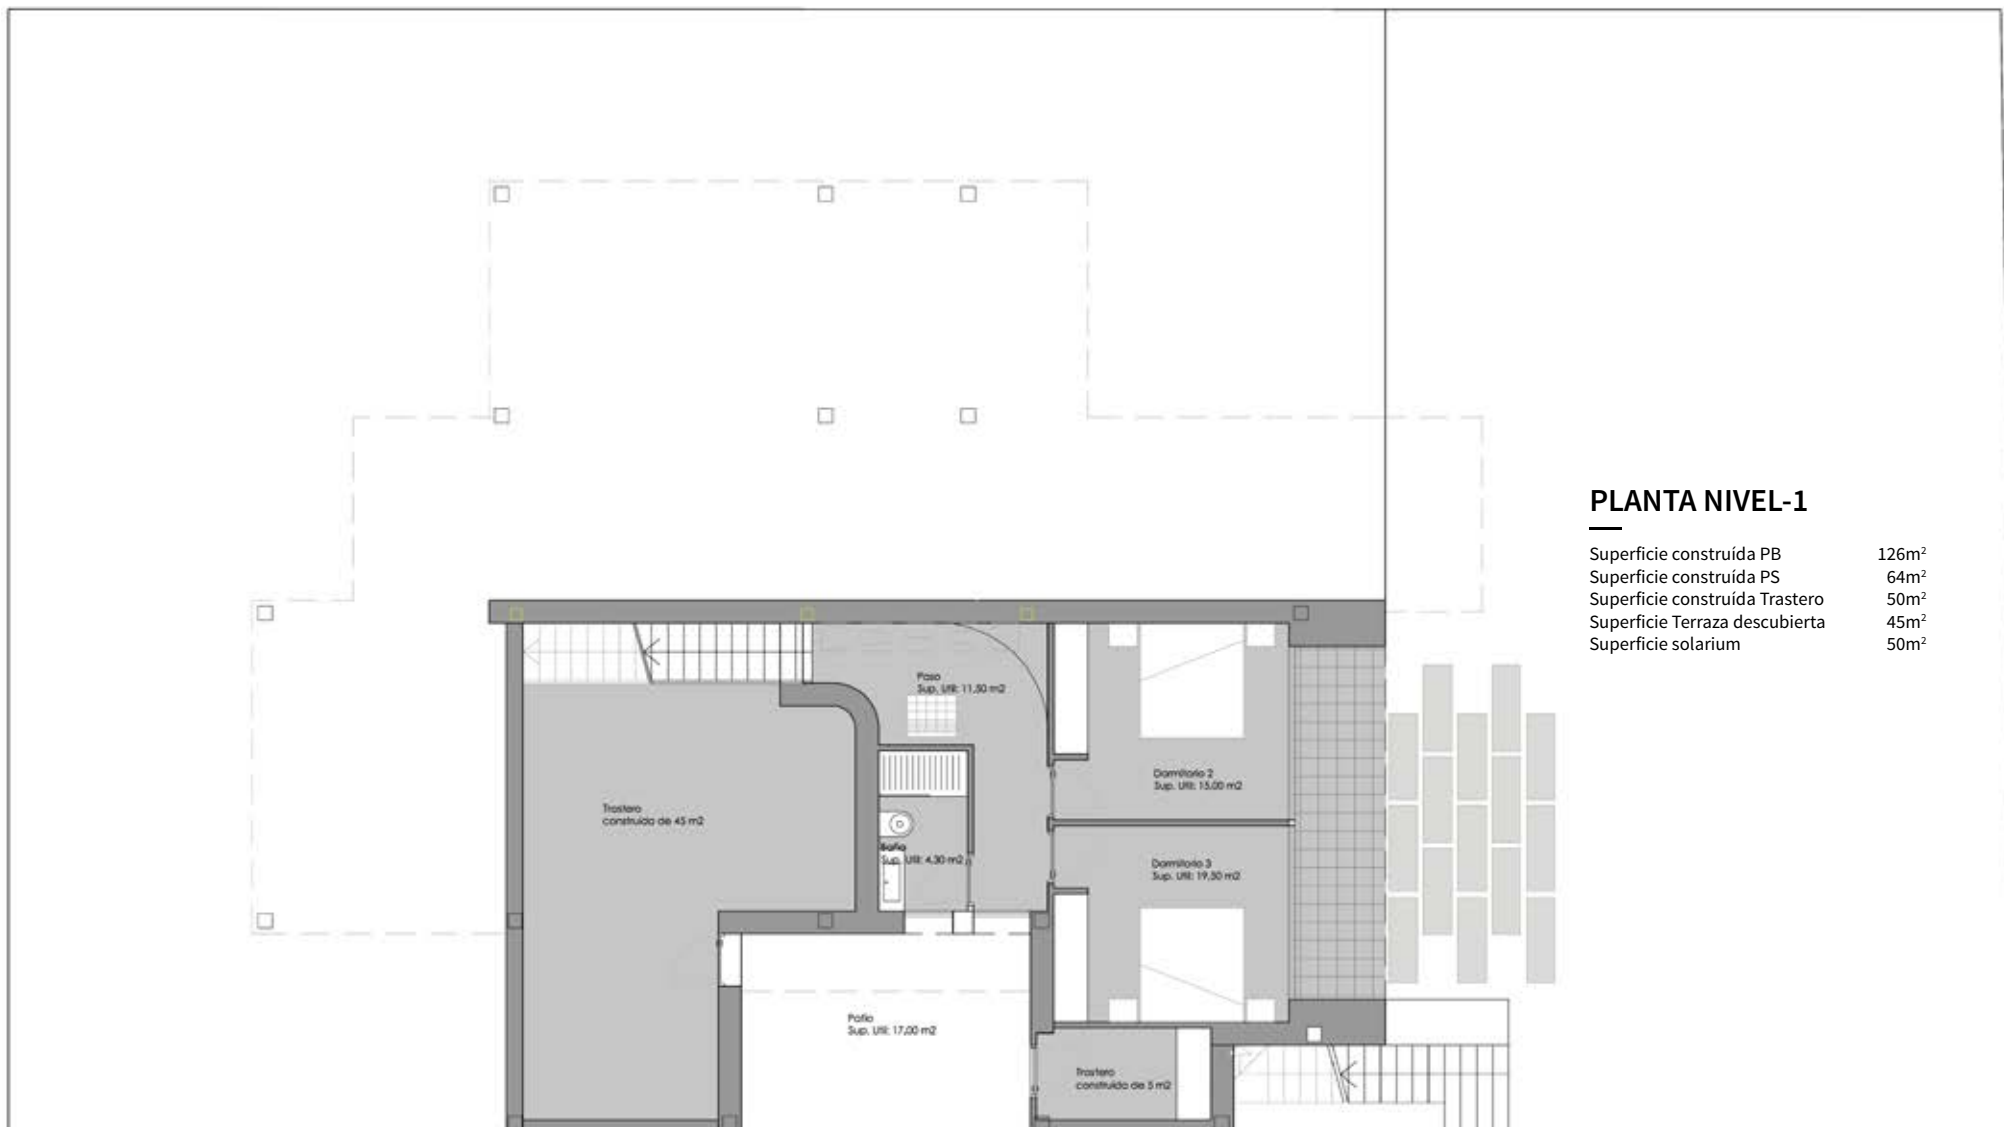

## PLANTA NIVEL-1

|                                |                   |
|--------------------------------|-------------------|
| Superficie construída PB       | 126m <sup>2</sup> |
| Superficie construída PS       | 64m <sup>2</sup>  |
| Superficie construída Trastero | 50m <sup>2</sup>  |
| Superficie Terraza descubierta | 45m <sup>2</sup>  |
| Superficie solarium            | 50m <sup>2</sup>  |

PLATA NIVEL -1  
Escala 1/100

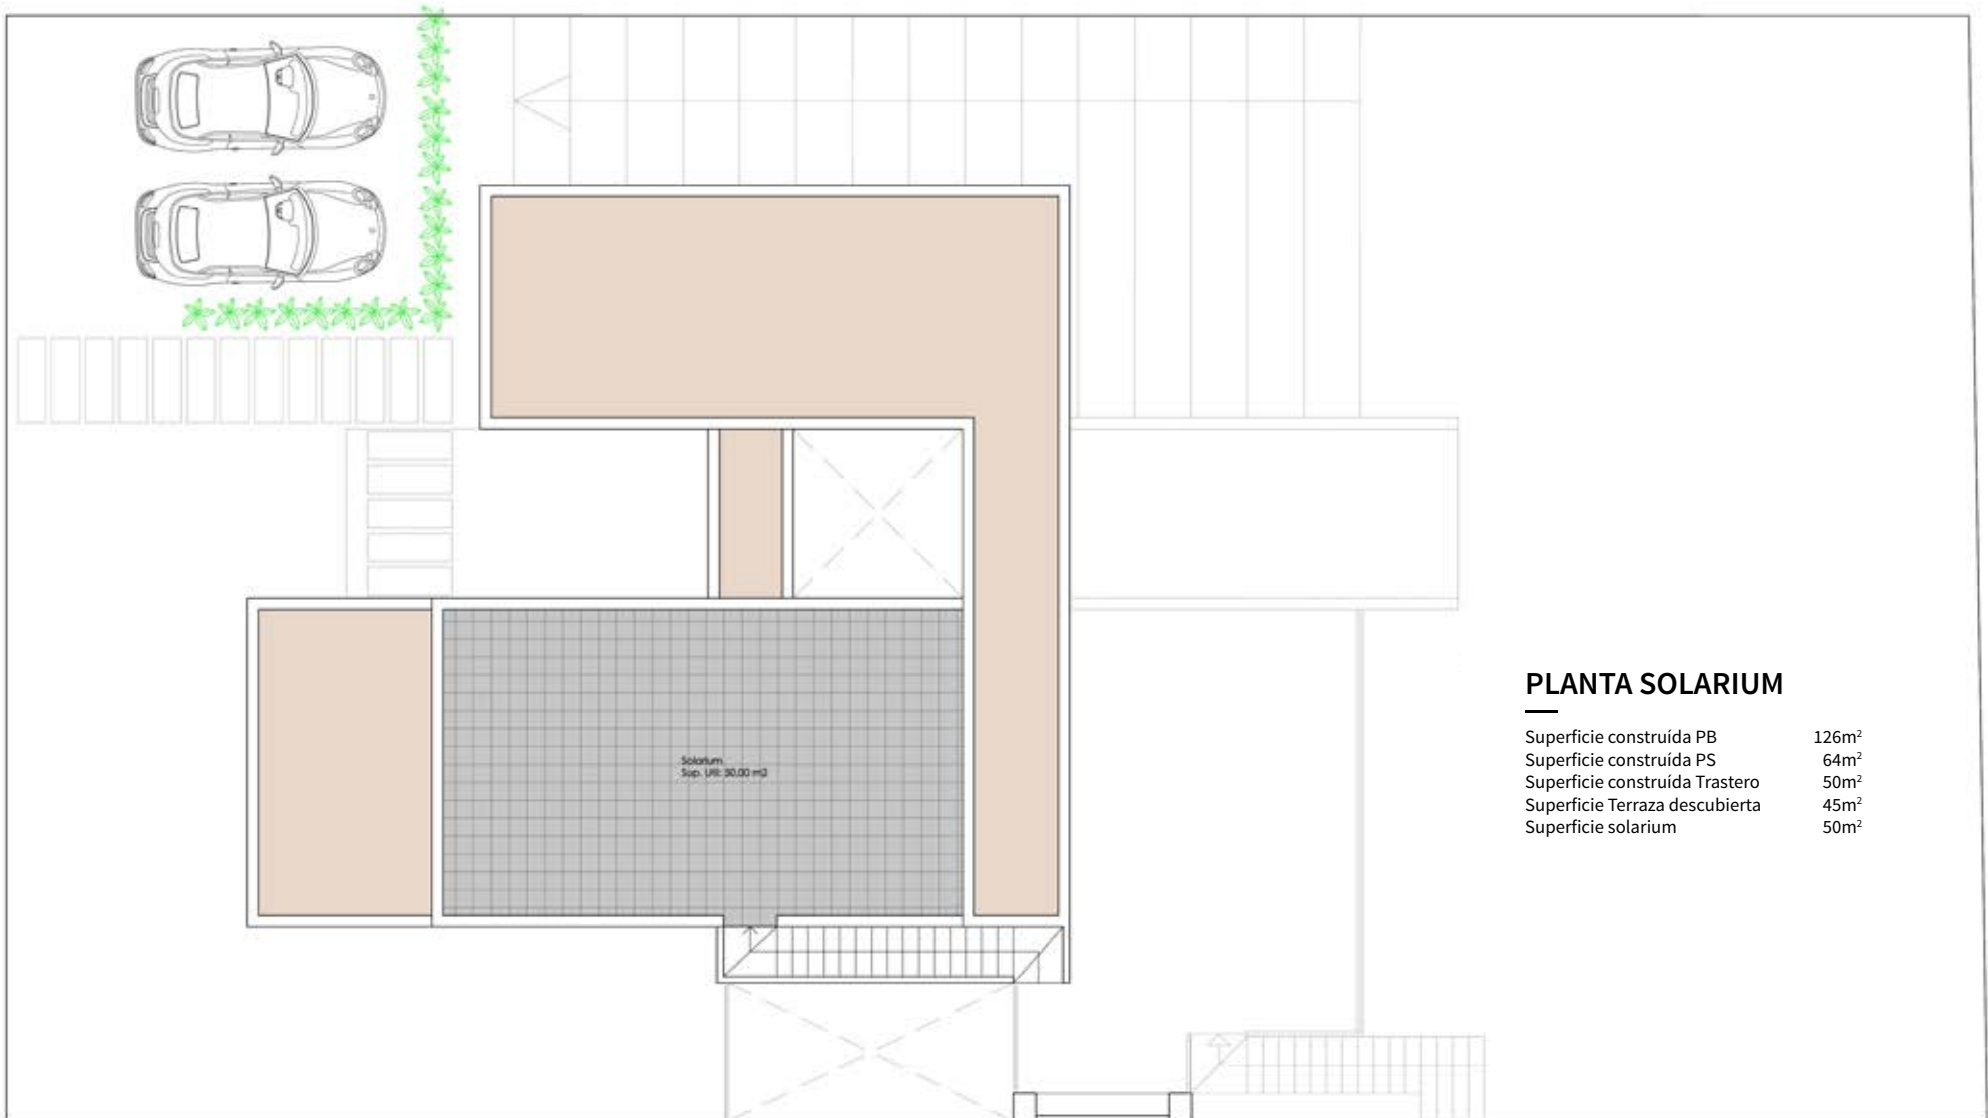

### PLANTA SOLARIUM

|                                |                   |
|--------------------------------|-------------------|
| Superficie construída PB       | 126m <sup>2</sup> |
| Superficie construída PS       | 64m <sup>2</sup>  |
| Superficie construída Trastero | 50m <sup>2</sup>  |
| Superficie Terraza descubierta | 45m <sup>2</sup>  |
| Superficie solarium            | 50m <sup>2</sup>  |

PLATA CUBIERTA  
Escala 1/100

---

# RESIDENCIAL LIMONERO

---

## Plano General

