









PLANTA BAJA

Superficie construída PB	126m ²
Superficie construída PS	64m ²
Superficie construída Trastero	50m ²
Superficie Terraza descubierta	45m ²
Superficie solarium	50m ²

PLATA BAJA
Escala 1/100

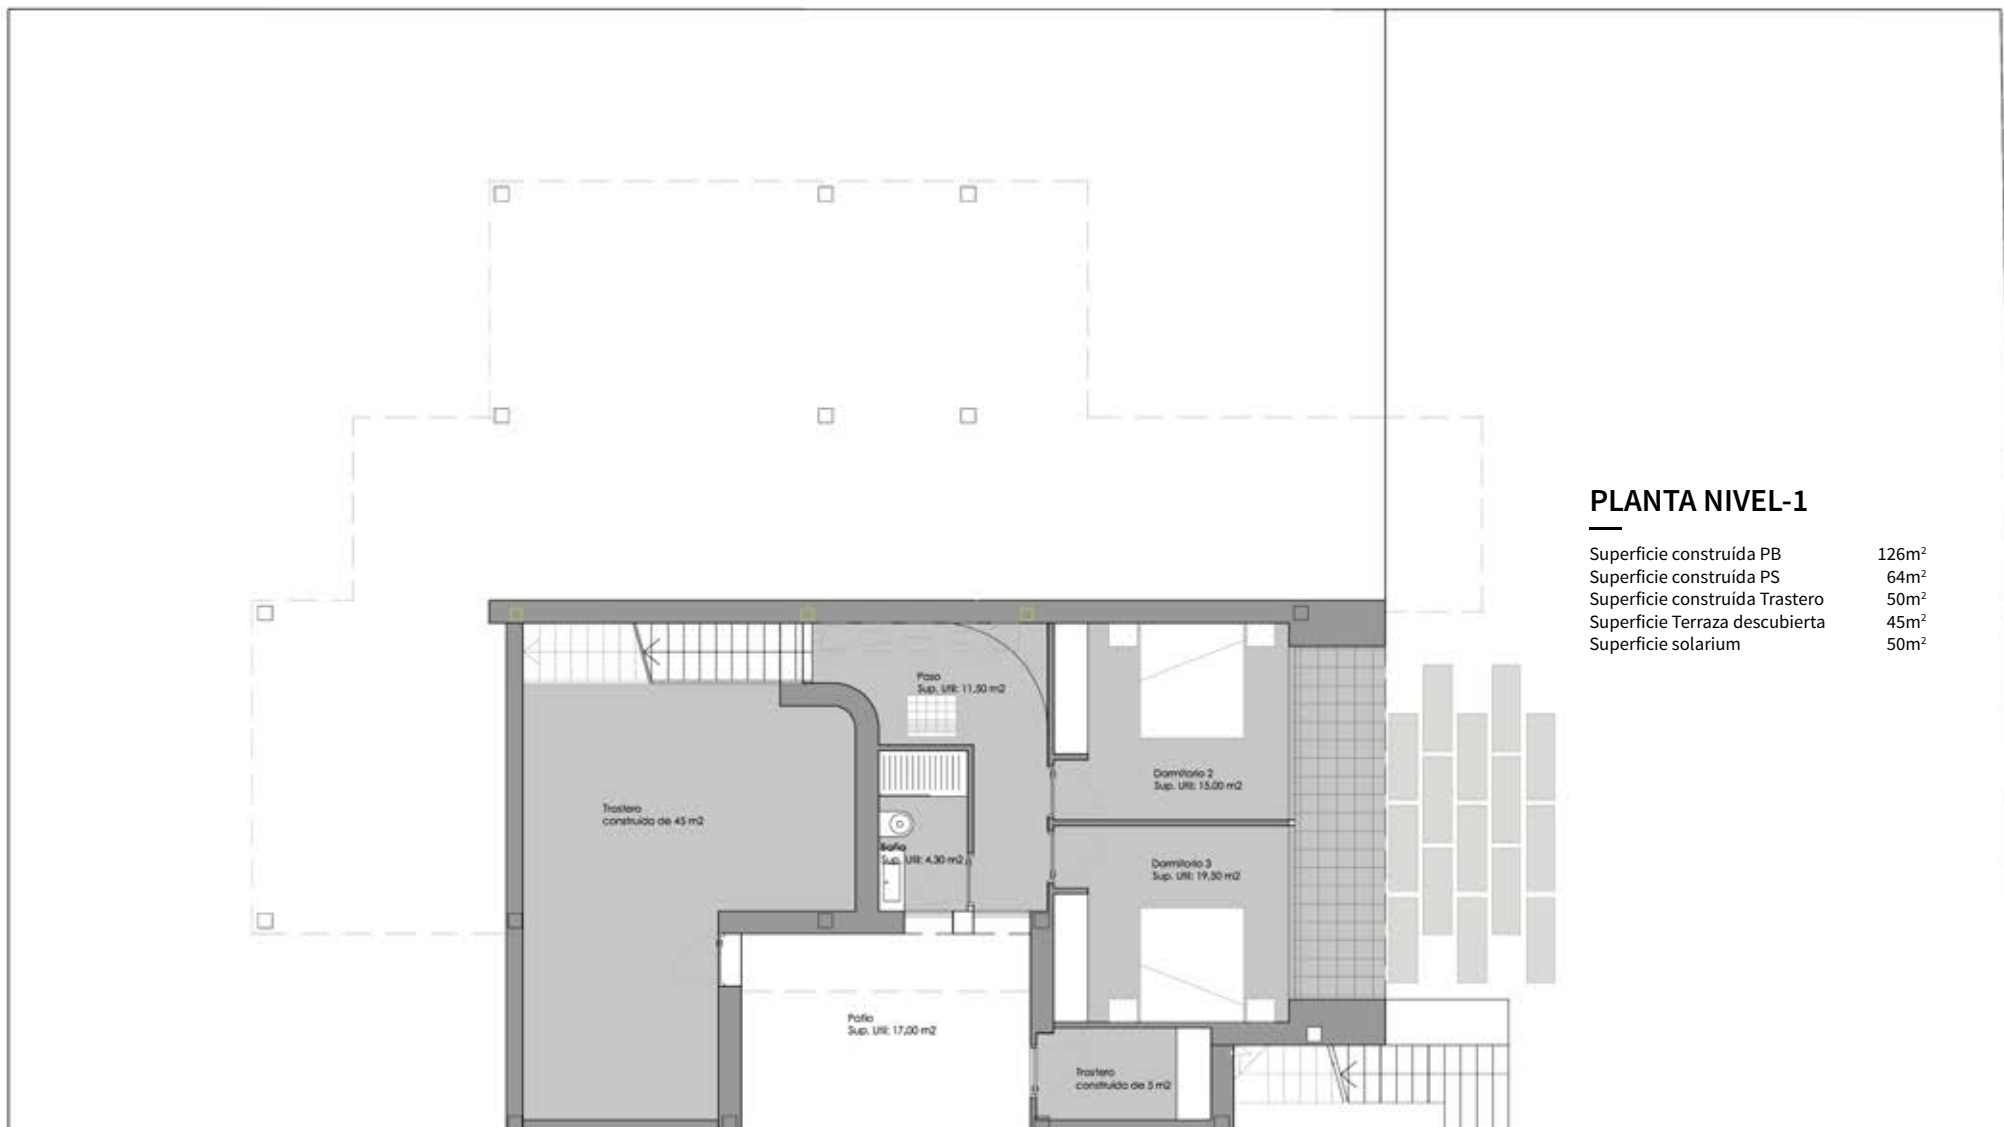

PLATA NIVEL -1
Escala 1/100

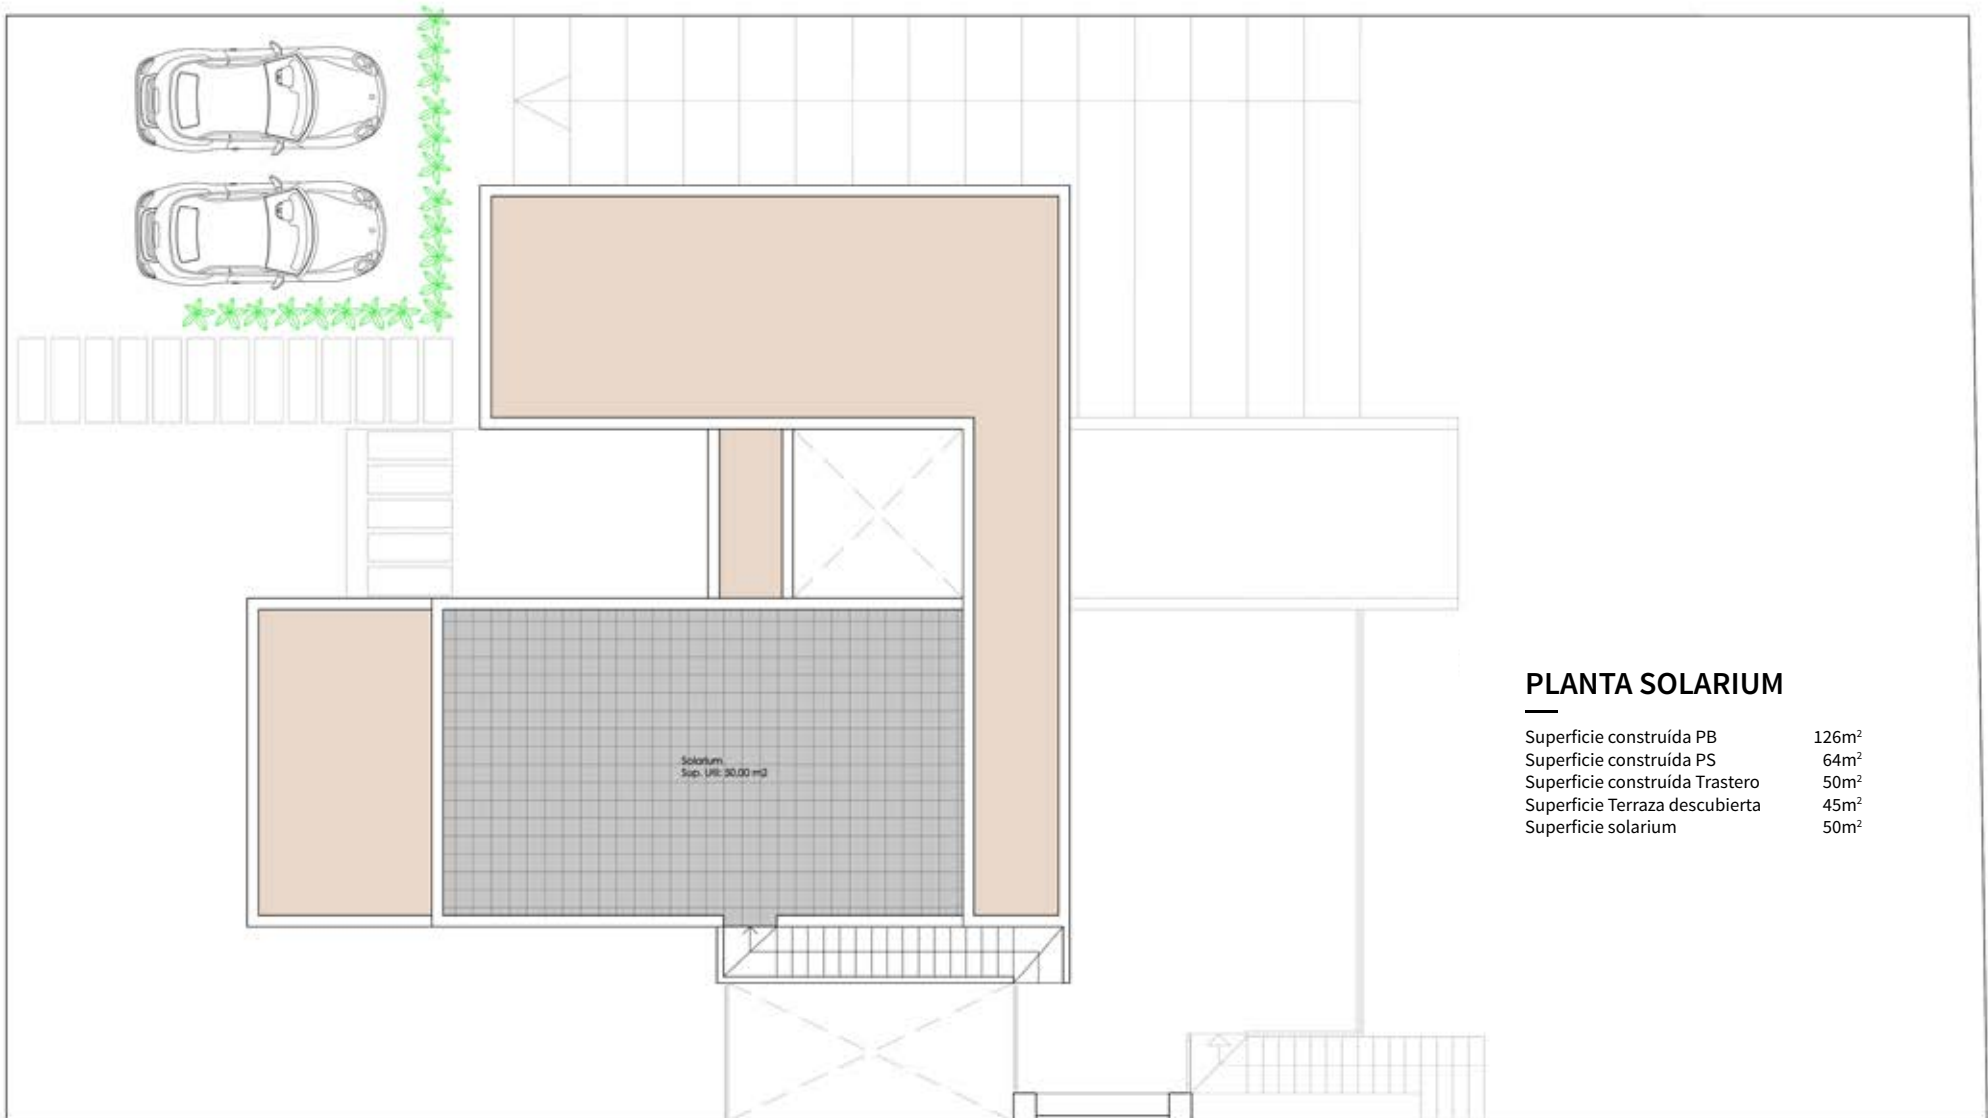

PLANTA SOLARIUM

Superficie construída PB	126m ²
Superficie construída PS	64m ²
Superficie construída Trastero	50m ²
Superficie Terraza descubierta	45m ²
Superficie solarium	50m ²

PLATA CUBIERTA
Escala 1/100

RESIDENCIAL LIMONERO

Plano General

